


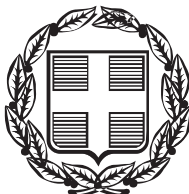

ΕΦΗΜΕΡΙΣ ΤΗΣ ΚΥΒΕΡΝΗΣΕΩΣ

ΤΗΣ ΕΛΛΗΝΙΚΗΣ ΔΗΜΟΚΡΑΤΙΑΣ

ΤΕΥΧΟΣ ΤΕΤΑΡΤΟ **Αρ. Φύλλου 3**

14 Ιανουαρίου 2004

ΠΕΡΙΕΧΟΜΕΝΑ

ΑΠΟΦΑΣΕΙΣ

ΑΠΟΦΑΣΕΙΣ

Αριθ. 7790 (1)

Κήρυξη ως αναδασωτέας έκτασης εμβαδού 10510 τ.μ. στη θέση «Επτά Πηγές» του Δημοτικού Διαμερίσματος Αρχαγγέλου, Δήμου Αρχαγγέλου, Νήσου Ρόδου, Νομού Δωδεκανήσου.

Η ΓΕΝΙΚΗ ΓΡΑΜΜΑΤΕΑΣ
ΠΕΡΙΦΕΡΕΙΑΣ ΝΟΤΙΟΥ ΑΙΓΑΙΟΥ

Έχοντας υπόψη:

1. Τις διατάξεις του Ν. 3200/55 περί διοικητικής αποκέντρωσης , όπως τροποποιήθηκε και συμπληρώθηκε μεταγενέστερα με το Ν.Δ. 532/70.

2. Τις διατάξεις του άρθρου 7 του Ν. 2503/97 «Διοίκηση, οργάνωση, στελέχωση της Περιφέρειας κ.λπ.».

3. Τις διατάξεις του άρθρου 117 παρ. 3 του Συντάγματος.

4. Τις διατάξεις του Ν. 998/79 «Περί προστασίας των Δασών κ.λπ.» και ειδικότερα:

α) του άρθρου 41 παρ. 1 και β) του άρθρου 38 παρ. 1.

5. Τις διαταγές του Υπουργείου Γεωργίας:

α) 160417/1180/8.7.1980 και β) 182447/3049/24.9.1980.

6. Την από 14.11.2003 έκθεση αυτοψίας και πρόταση του Δασολόγου Παπακωνσταντίνου Σπυρίδωνα με την οποία προτείνεται η κήρυξη της έκτασης που αναφέρεται στο θέμα ως αναδασωτέας.

7. Την 6735/14.11.2003 Εισήγηση της Δ/νσης Δασών Δωδ/νήσου για κήρυξη της δασικής έκτασης αναδασωτέας, αποφασίζουμε:

Κηρύσσουμε αναδασωτέα, με σκοπό την διατήρηση του χαρακτήρα του Δάσους Τραχείας Πεύκης και την αποκατάσταση της βλάστησης, με φυσική αναγέννηση, η οποία καταστράφηκε από πυρκαγιά κατά τον Σεπτέμβριο του 2003, έκταση εμβαδού 10510 τ.μ. που αποτελεί τμήμα των ΚΜ 990, 991 και 992 γαιών Αρχαγγέλου, του Δημ. Διαμερίσματος Αρχαγγέλου του Δήμου Αρχαγγέλου, που βρίσκεται στη θέση «Επτά Πηγές», Νήσου Ρόδου, η οποία απεικονίζεται στο σχεδιάγραμμα που επισυνάπτεται και αποτελεί αναπόσπαστο μέρος της παρούσας, με τα στοιχεία (1, 2, ..., 7, 8, 1) και έχει όρια:

Ανατολικά: Δασός Τραχείας Πεύκης.

Δυτικά: Δάσος Τραχείας Πεύκης και ελαιώνα.

Βόρεια: Ρεματιά σε Δάσος.

Νότια: Γεωργικές εκτάσεις.

Η απόφαση αυτή να δημοσιευθεί στην Εφημερίδα της Κυβερνήσεως.

Ρόδος, 5 Δεκεμβρίου 2003

Η Γενική Γραμματέας Περιφέρειας
ΜΑΡΘΑ ΣΗΜΑΝΤΩΝΗ


ΤΟΠΟΓΡΑΦΙΚΟ ΔΙΑΓΡΑΜΜΑ ΚΑΜΜΕΝΟΥ ΔΗΜΟΣΙΟΥ ΔΑΣΟΥΣ ΤΡΑΧΕΙΑΣ ΠΕΥΚΗΣ ΣΥΝΟΛΙΚΟΥ ΕΜΒΑΔΟΥ 10,51 στρ. ΣΤΗ ΘΕΣΗ "ΕΠΤΑ ΠΗΓΕΣ", Δ.Δ. Αρχαγγέλου, Δήμου Αρχαγγέλου, Νήσου Ρόδου, Νομού Δωδ/νήσου

Β


Ανήκει στ ην 7790/5-12-03 Απόφαση Κήρ. Αναδάσωση
της Δ/νσης Δασών Δωδ/σου

ΕΘΝΙΚΟ ΤΥΠΟΓΡΑΦΕΙΟ
Για τεχνικούς λογους στο σχεδιαγραμμο έγινε σμίκρυνση κατά ποσοστό 80 %

ΑΠΟΣΠΑΣΜΑ ΜΟΡΦΟΛΟΓΙΚΟΥ ΧΑΡΤΗ
ΚΛΙΜΑΚΑ 1:5000 (Αρ. Φύλλου 8828/4)

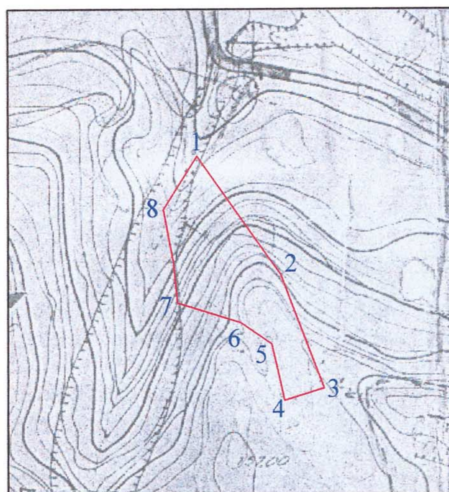

ΑΠΟΣΠΑΣΜΑ ΚΤΗΜΑΤΟΛΟΓΙΚΟΥ ΧΑΡΤΗ
ΠΕΡΙΟΧΗΣ ΑΡΧΑΓΓΕΛΟΥ
ΚΛΙΜΑΚΑ 1:5000

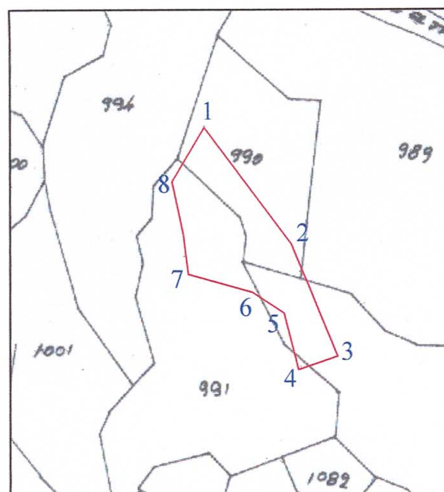

ΥΠΟΜΝΗΜΑ

Τμήμα με στοιχεία (1,2,3,4,5,6,7,8,1) και Ε=10,51 στρεμ., εμβαδόν καμμένου από πυρκαϊά δημόσιου δάσους τραχείας πεύκης, που εκδηλώθηκε στις 18-9-2003 στη θέση "Επτά Πηγές".

Ρόδος 17 - 11 - 2003
ΘΕΩΡΗΘΗΚΕ
Ο Δ/ΝΤΗΣ ΔΑΣΩΝ ΔΩΔ/ΣΟΥ

ΦΙΛΙΠΠΟΣ ΚΟΝΤΙΤΣΗΣ
ΔΑΣΟΛΟΓΟΣ ΜΕ ΒΑΘΜΟ Δ/ΝΤΗ

Ρόδος 14 - 11 - 2003

Ο ΕΝΕΡΓΗΣΑΣ ΤΗΝ ΑΥΤΟΨΙΑ
Παπακωνσταντίνου Σπύρος
Δασολόγος

Η ΣΥΝΤΑΞΑΣΑ
ΚΟΥΝΤΟΥΡΗ ΘΕΑΝΩ
ΤΟΠΟΓΡΑΦΟΣ ΜΗΧΑΝΙΚΟΣ Τ.Ε.

Αριθ. 6804 (2)

Τροποποίηση της2998/20.7.93 (ΦΕΚ 917Δ/9.8.93) απόφασης Κήρυξης Αναδασωτέας έκτασης και ανάκληση τμήματος αυτής εμβαδού 8.012,45 τ.μ., στη θέση «ΚΙΑΦΑ» δ.δ. Λευκακίων, του Δήμου Ναυπλιέων.

Ο ΓΕΝΙΚΟΣ ΓΡΑΜΜΑΤΕΑΣ
ΠΕΡΙΦΕΡΕΙΑΣ ΠΕΛΟΠΟΝΝΗΣΟΥ

Έχοντας υπόψη:

1. Τις διατάξεις του Ν. 3200/55 «περί διοικητικής αποκέντρωσης, όπως τροποποιήθηκε και συμπληρώθηκε μεταγενέστερα με το Ν.Δ. 532/70.

2. Το Π.Δ. 51/87 (ΦΕΚ 26/ΤΑ/6.3.87) «Καθορισμός της χώρας για το σχεδιασμό, προγραμματισμό και συντονισμό της Περιφερειακής Ανάπτυξης».

3. Το Ν. 2503/1997 (ΦΕΚ 107/Τ.Α/30.5.97 «Διοίκηση, Οργάνωση, Στελέχωση της Περιφέρειας, Ρύθμιση θεμάτων για την Τοπική Αυτοδιοίκηση και άλλες διατάξεις».

4. Την 5872/29.8.1997 απόφαση του Γ.Γ.Π. Πελοποννήσου «για τοποθέτηση προϊσταμένων Δ/νσεων Υπηρεσιών Περιφέρειας Πελοποννήσου και εξουσιοδότηση υπογραφής».

5. Τις διατάξεις του άρθρου 117 παρ. 3 του Συντάγματος.

6. Τις διατάξεις του Ν. 998/79 «περί προστασίας των δασών κ.λπ.».

α) Του άρθρ. 41 παρ. 1, β) Του άρθρ. 38 παρ. 1.

7. Τις εγκύκλιες διαταγές του Υπουργείου Γεωργίας.

α) 160417/1180/8.7.80 και 182447/3049/24.9.80.

β) 107143/1057/18.9.2003.

8. Την 2998/20.7.93 απόφαση του Νομάρχη Αργολίδας (ΦΕΚ 917Δ/9.8.93), με την οποία κηρύχθηκε ως αναδασωτέα, έκταση εμβαδού 8.910,00 τ.μ, λόγω εκχέρσωσης, η οποία βρίσκεται στη θέση «ΚΙΑΦΑ», δ.δ Λευκακίων (τέως κοινότητας Λευκακίων).

9. Την 1200/11.3.98 πράξη χαρακτηρισμού του Δ/ντή Δασών Αργολίδας, σύμφωνα με την οποία έκταση εμβαδού 7.719,08 τ.μ. χαρακτηρίσθηκε ως δασική έκταση κατά την έννοια της παρ. 2 του άρθρου 3 του Ν. 998/79 «περί προστασίας των δασών και των δασικών εν γένει εκτάσεων της χώρας» και αναδασωτέα κατά την έννοια της παρ. 5 άρθρου 3 του Ν. 998/79.

10. Την 5/2000 απόφαση της Α/βαθμιας Ε.Ε.Δ.Α Ν. Αργολίδας, σύμφωνα με την οποία η επιτροπή κάνει δεκτές τις αντιρρήσεις κατά της ανωτέρω πράξης χαρακτηρισμού και χαρακτηρίζει την έκταση εμβαδού, 7.719.08 τ.μ. ως γεωργική υπαγόμενη στις διατάξεις του άρθρου 3 παρ. 6α του Ν. 998/79 και ως εκ τούτου μη διεπόμενη από τις διατάξεις της Δασικής Νομοθεσίας.

11. Το 6943 π.ε /27.3.2002 έγγραφο τελεσιδικίας της Δ/νσης Δασών Αργολίδας.

12. Την ταυτάριθμη πρόταση της Δ/νσης Δασών Αργολίδας σύμφωνα με την οποία προτείνεται η τροποποίηση της 2998/20.7.93 (ΦΕΚ 917Δ/9.8.93) απόφασης κήρυξης αναδασωτέας έκτασης και η ανάκληση τμήματος αυτής εμβαδού 8.012,45 τ.μ. (7.719,08+293,37 τ.μ.).

Το τμήμα εμβαδού 7.719,08 τ.μ. χαρακτηρίστηκε, με βάση τη διαδικασία που ορίζει το άρθρο 14 του Ν. 998/79, τελεσίδικα ως μη διεπόμενο από τις διατάξεις τις δασικής νομοθεσίας.

Το τμήμα εμβαδού 293,37 τ.μ. προκύπτει από μικρές αποκλίσεις που παρουσιάζει το τοπογραφικό διάγραμμα, το οποίο συνοδεύει την 2998/20.7.93 απόφαση κήρυξης αναδασωτέας, για το τμήμα της έκτασης το οποίο χαρακτηρίστηκε τελεσίδικα ως μη διεπόμενο από τις διατάξεις της δασικής νομοθεσίας με την 5/2000 απόφαση Α/βάθμιας Ε.Ε.Δ.Α., με το τοπογραφικό διάγραμμα το οποίο συνοδεύει την 5/2000 απόφαση. Η απόκλιση αυτή οφείλεται πιθανότατα σε διαφορετικές μεθόδους αποτύπωσης της έκτασης, και σύνταξης των τοπογραφικών διαγραμμάτων, αποφασίζουμε:

Τροποποιούμε την 2998/20.7.93 (ΦΕΚ 917Δ/12.2.82) απόφαση του Νομάρχη Αργολίδας, με την οποία κηρύχθηκε ωςαναδάσωτέα, έκταση εμβαδού 8.910,00τ.μ., στη θέση «ΚΙΑΦΑ», Δ.Δ Λευκακίων, (τέως κοινότητα Λευκακίων), και ανακαλούμε την ανωτέρω απόφαση για μέρος αυτής εμβαδού 8.012,45 τ.μ., όπως αυτό απεικονίζεται στο από 10.12.2003 τοπογραφικό διάγραμμα/κλίμακας 1:1000, με περιμετρικά στοιχεία (1, 2, ..., 16, 17, 1) και συνορεύει:

Βόρεια: με έκταση διεπόμενη από τις διατάξεις της δασικής νομοθεσίας.

Νότια: με έκταση διεπόμενη από τις διατάξεις της δασικής νομοθεσίας (2998/20.7.93 απόφαση Νομάρχη Αργολίδας κήρυξης εκτάσεως αναδασωτέας).

Δυτικά: εν μέρει με έκταση μη διεπόμενη από τις διατάξεις της δασικής νομοθεσίας και εν μέρει με διεπόμενη από τις διατάξεις της δασικής νομοθεσίας.

Ανατολικά: με έκταση διεπόμενη από τις διατάξεις της δασικής νομοθεσίας.

Το ως άνω τμήμα, χαρακτηρίστηκε, με βάση τη διαδικασία που ορίζει το άρθρο 14 του Ν. 998/79, τελεσίδικα ως αγροτικό και ως εκ τούτου μη διεπόμενο από τις διατάξεις τις δασικής νομοθεσίας.

Η απόφαση αυτή/να δημοσιευθεί στην Εφημερίδα της Κυβερνήσεως.

Τρίπολη, 22 Δεκεμβρίου 2003

Ο Γενικός Γραμματέας Περιφέρειας
ΑΝΤΩΝΙΟΣ ΜΑΤΣΙΓΚΟΣ

ΤΟΠΟΓΡΑΦΙΚΟ ΔΙΑΓΡΑΜΜΑ

ΑΝΑΚΛΗΣΗΣ ΤΜΗΜΑΤΟΣ Ε= 8.012,45 Τ.Μ. ΤΗΣ ΥΠ' ΑΡΙΘ. 2598/20-7-93 ΑΠΟΦ. ΚΗΡΥΞΗΣ ΑΝΑΔΑΣΩΤΕΑΣ ΕΚΤΑΣΗΣ ΝΟΜΑΡΧΗ ΑΡΓΟΛΙΔΑΣ
ΣΤΗ ΘΕΣΗ "ΚΙΑΦΑ", Δ.Δ. ΑΣΚΛΗΠΙΕΙΟΥ ΛΥΓΟΥΡΙΟΥ, ΔΗΜΟΥ ΝΑΥΠΛΙΕΩΝ
ΑΝΗΚΕΙ ΣΤΗΝ ΥΠ' ΑΡΙΘ. 168041 ΑΠΟΦΑΣΗ ΤΟΥ ΓΕΝ. ΓΡΑΜ. ΠΕΡΙΦΕΡΕΙΑΣ ΠΕΛ/ΣΟΥ
(Ανατύπωση αποσπάσματος του από 9-7-93 τοπογραφικού διαγράμματος του δασοπόνου Αλ. Παπαζαφειρόπουλου,
το οποίο συνοδεύει την υπ' αριθ 2998/20-7-93 απόφαση κήρυξης αναδασωτέας έκτασης)

ΚΛΙΜΑΚΑ 1:1000

1 2 3 4 5 6 7 8 9 10 11 12 13 14 15 16 17

Β

ΑΠΟΣΠΑΣΜΑ ΧΑΡΤΗ
ΚΛΙΜΑΚΑΣ 1:50000

Θέση Αναδασωτέας Έκτασης

Υπ' αριθ. 2998/20-7-93 απόφαση κήρυξης αναδασωτέας έκτασης

ΑΚΡΙΒΕΣ ΑΝΤΙΓΡΑΦΟ
24-12-03

ΕΘΝΙΚΟ ΤΥΠΟΓΡΑΦΕΙΟ
Οι τεχνικοί λόγοι στο σχεδιάγραμμα έχουν σμίκρυνση κατά ποσοστό 55 %

Ναύπλιο, 16/12/2003
Η Συντάκτρια
Κ. Μπόγρη

ΕΘ-ΘΗ
Ναύπλιο 16/12/2003
Ο Δ/ντής Δασών Αργολίδας

ΕΘ-ΘΗ
Τρίπολη 19-12-2003
Α. Μ.

Αριθ. 8540 (3)

Αναγκαστική απαλλοτρίωση ακινήτων για το έργο: «Κατασκευή Ε.Ο. Άμφισσας-Λιδωρικίου από Αγία Ευθυμία έως διασταύρωση Νέων Φυλακών».

Ο ΓΕΝΙΚΟΣ ΓΡΑΜΜΑΤΕΑΣ
ΠΕΡΙΦΕΡΕΙΑΣ ΣΤΕΡΕΑΣ ΕΛΛΑΔΑΣ

Έχοντας υπόψη:

1. Τις διατάξεις του Ν. 2882/2.2.2001 (ΦΕΚ 17/6.2.2001 τ.Α΄) «Κώδικας Αναγκαστικών Απαλλοτριώσεων Ακινήτων», όπως αυτός συμπληρώθηκε και ισχύει σήμερα.

2. Τις διατάξεις του άρθρου 1 παρ. 1 και 2 του Ν. 1418/84 «Δημόσια έργα και ρυθμίσεις συναφών θεμάτων» ΦΕΚ 23/Α΄/1984 σύμφωνα με το οποίο το έργο για την κατασκευή του οποίου κηρύσσεται η παρούσα απαλλοτρίωση είναι Δημόσιο και αποσκοπεί σε δημόσια ωφέλεια.

3. Την 83952/25.10.2002 κοινή απόφαση ΥΠ. ΠΕ.ΧΩ.ΔΕ. ΥΠ. ΓΕΩΡΓΙΑΣ για την Έγκριση περιβαλλοντικών όρων για το έργο: «Ε.Ο. Άμφισσας-Λιδωρικίου, Τμήμα Αγ.Ευθυμία-Λιδωρίκι από χ.θ. 0+000 έως χ.θ. 20+000».

4. Το Π)6491/10.12.2003 έγγραφο του Τμήματος Εφαρμογής Προγραμμάτων και Διαχείρισης Έργων της Δ/νσης Σχεδιασμού και Ανάπτυξης της Περιφέρειας Στερεάς Ελλάδας με το οποίο βεβαιώνεται ότι η δαπάνη των απαλλοτριώσεων των έργων βελτίωσης της Εθνικής οδού Άμφισσας-Λιδωρικίου από Αγία Ευθυμία έως διασταύρωση Νέων Φυλακών (πλην της παράκαμψης Βουνιχώρας), για το έργο: «Κατασκευή Εθνικής Οδού Άμφισσας-Λιδωρικίου από Αγία Ευθυμία έως διασταύρωση Νέων Φυλακών», πρόκειται να καλυφθεί από τις πιστώσεις της ΣΑΕΠ 056/3 της Περιφέρειας Στερεάς Ελλάδας.

5. Το 8300/Φ.161 Μ/15.12.2003 έγγραφο της Διεύθυνσης Δημοσίων Έργων της Περιφέρειας Στερεάς Ελλάδας, με το οποίο προτείνεται η απαλλοτρίωση και από τα συνημμένα του οποίου, προκύπτει ότι έχουν τηρηθεί οι προϋποθέσεις του άρθρου 3 του Ν. 2882/2.2.2001.

6. Το ΦΕΚ 1371/Δ΄/16.12.2003 όπου δημοσιεύθηκε η Δ12/0/40483/12.12.2003 απόφαση ΥΠΕΧΩΔΕ περί ισχύος του άρθρου 1 του Ν. 653/77 για την απαλλοτρίωση του θέματος, αποφασίζουμε:

Κηρύσσουμε την αναγκαστική απαλλοτρίωση ακινήτων, για λόγους δημόσιας ωφέλειας και ειδικότερα για το έργο: «Κατασκευή Ε.Ο. Άμφισσας-Λιδωρικίου από Αγία Ευθυμία έως διασταύρωση Νέων Φυλακών», έκτασης συνολικού εμβαδού 671.167,69 τ.μ., που βρίσκεται στο Νομό Φωκίδας στις κτηματικές περιοχές των Δήμων Άμφισσας, Γαλαξιδίου και Λιδορικίου και εικονίζεται με κλίμακα 1:1000 στα κτηματολογικά διαγράμματα πράξεων αναλογισμού που συντάχθηκαν τον Σεπτέμβριο 2003 από τα συμπράττοντα γραφεία μελετών:

1) ΔΡΟΜΟΣ ΣΥΜΒ. ΜΕΛ. ΕΠΕ, 2) ΓΑΜΜΑ 4 ΕΠΕ, 3) ΥΠΟΔΟΜΗ ΕΠΕ, 4) ΛΑΣΚΑΡΑΤΟΣ Π., 5) ΠΑΤΣΟΥΡΑΣ Σ., 6) ΜΑΛΙΣΟΒΑΣ Α., 7) ΚΑΝΕΛΛΟΠΟΥΛΟΣ Δ., 8) ΜΕΓΑΛΟΜΑΣΤΟΡΑ Π., 9) ΦΟΥΡΝΙΩΤΗ-ΠΑΥΛΑΤΟΥ Π., 10) ΒΑΒΙΖΟΣ Γ.-ΖΑΝΑΚΗ Κ.Α.Ε, 11) Σ.Σ.Ε. Ε.Π.Ε. & ΠΕΡΙΒΑΛΛΟΝ Ε.Π.Ε. και θεωρήθηκαν στις 13.10.2003 από την Διευθύντρια της Δ/νσης Δημοσίων Έργων της Περιφέρειας Στερεάς Ελλάδας πολιτικό μηχανικό Ευγενία Οικονόμου και περιλαμβάνουν:

α. Κτηματολογικά διαγράμματα-πράξεις αναλογισμού (Τμήμα Α1: Από έξοδο Αγίας Ευθυμίας έως Βουνιχώρα χ.θ. 4+355,00) σε τέσσερις πινακίδες.

β. Κτηματολογικά διαγράμματα-πράξεις αναλογισμού (Τμήμα Α2: Από έξοδο Βουνιχώρας έως χ.θ. 10+278,79) σε τρεις πινακίδες.

γ. Κτηματολογικά διαγράμματα-πράξεις αναλογισμού (Τμήμα Β: Από χ.θ. 10+278,79 έως χ.θ. 20+681,47) σε επτά πινακίδες και

δ. Τρεις πίνακες αναλογισμού.

Στην έκταση που απαλλοτριώνεται προβάλλουν δικαιώματα κυριότητας οι:

1) Δρόλαπας Χαράλαμπος του Νικολάου, 2) Καραηλιάς Ευθύμιος του Δημήτριου, 3) Δρόλαπα Ζωή του Ιωάννη κ.λπ.

Η απαλλοτρίωση κηρύσσεται υπέρ του Δημοσίου και με δαπάνη του Δημοσίου, που θα αντιμετωπιστεί από τις πιστώσεις της ΣΑΕΠ 056/3 της Περιφέρειας Στερεάς Ελλάδας σε συνδυασμό με τις διατάξεις του Ν. 653/77 όπως ισχύουν.

Η απόφαση αυτή να δημοσιευθεί στην Εφημερίδα της Κυβερνήσεως.

Λαμία, 29 Δεκεμβρίου 2003

Ο Γενικός Γραμματέας Περιφέρειας
ΣΤΕΦΑΝΟΣ Θ. ΠΑΤΡΑΜΑΝΗΣ

Αριθ. 2228 (4)

Κήρυξη ως αναδασωτέας έκτασης Ε=560,70 τ. μ. στη θέση «Λαρσό» περιοχής του Δήμου Αράχωβας, Ν. Βοιωτίας.

Ο ΓΕΝΙΚΟΣ ΓΡΑΜΜΑΤΕΑΣ
ΠΕΡΙΦΕΡΕΙΑΣ ΣΤΕΡΕΑΣ ΕΛΛΑΔΑΣ

Έχοντας υπόψη:

1. Τις διατάξεις:

α. Του άρθρου 117 παρ. 3 του Συντάγματος της Χώρας.

β. Του Ν. 3200/55 «Περί Διοικητικής Αποκεντρώσεως».

γ. Των άρθρων 38 παρ. 1 και 2 και 41 παρ. 1 του Ν. 998/79 «Περί προστασίας των δασών και των δασικών εκτάσεων της Χώρας».

δ. Του άρθρου 12 παρ. 2 του Ν. 2040/92 «Ρύθμιση θεμάτων αρμοδιότητας Υπουργείου Γεωργίας κ.λπ.».

ε. Του Ν. 2503/97 Διοίκηση, οργάνωση, στελέχωση της Περιφέρειας .

2. Τις 160417/1180/8.7.80 και 182447/3049/24.9.80 δ/γές Υπουργείου Γεωργίας.

3. Την 6747/29.9.97 (ΦΕΚ 242/Β/98) απόφαση του Γενικού Γραμ. Περιφ. Στερεάς Ελλάδας «Μεταβίβαση αρμοδιοτήτων στους Προϊσταμένους των Δασικών Υπηρεσιών».

4. Την 4703/15.12.2003 πρόταση του Δασαρχείου Λιβαδειάς για κήρυξη ως αναδασωτέας δημόσιας δασικής έκτασης εμβαδού 560,70 τ. μ. (πεντακοσίων εξήντα τ. μ. και εβδομήντα τ.ε.) στη θέση «Λαρσό» περιοχής του Δήμου Αράχωβας, στην οποία ο Ανδρέας Εμμανουήλ Πενθερουδάκης κάτοικος Αθηνών προέβη στην εξόρυξη και απόληψη λίθων με σκοπό την αλλαγή μορφής και χρήσης αυτής, αποφασίζουμε:

Κηρύσσουμε αναδασωτέα , την δημόσια δασική έκταση εμβαδού Ε =560,70 τ. μ. που βρίσκεται στη θέση «Λαρσό» περιοχής του Δήμου Αράχωβας, η οποία αλλοιώθηκε μορφολογικά παράνομα από τον Ανδρέα Εμμανουήλ Πενθερουδάκη κάτοικο Αθηνών με σκοπό την διατήρηση του χαρακτήρα, την προστασία και την αποκατάσταση της δασικής βλάστησης, με φυσική ή τεχνική αναγέννηση.

Η παραπάνω αναδασωτέα έκταση προσδιορίζεται από τα στοιχεία 1-2-3-4-5-6-7-1 και απεικονίζεται στο συνημμένο τοπογραφικό διάγραμμα με κλίμακα 1:200 που αποτελεί αναπόσπαστο μέρος της απόφασης αυτής και έχει όρια:

ΑΝΑΤΟΛΙΚΑ: Με δημόσια δασική έκταση και εκτάσεις φερόμενες ως ιδιοκτησίες.

ΔΥΤΙΚΑ: Με αγροτοδασικό δρόμο.

ΒΟΡΕΙΑ: Με δημόσια δασική έκταση (βραχώδεις εξάρσεις).

ΝΟΤΙΑ: Με ιδιοκτησία ιδίου.


Η απόφαση αυτή ισχύει από της κοινοποιήσεώς της αρμοδίως (άρθρο 41 Νόμου 998/79) και προ της δημοσιεύσεώς της στην Εφημερίδα της Κυβερνήσεως (άρθρο 37 Ν. 3200/55).

Από τις διατάξεις αυτής της απόφασης δεν προκαλείται δαπάνη σε βάρος του Κρατικού Προϋπολογισμού.

Η απόφαση αυτή να δημοσιευθεί στην Εφημερίδα της Κυβερνήσεως.

Λιβαδειά, 23 Δεκεμβρίου 2003

Με εντολή Γενικού Γραμματέα Περιφέρειας
Ο Διευθυντής Δασών Ν. Βοιωτίας
ΗΛΙΑΣ ΚΑΠΡΑΛΟΣ

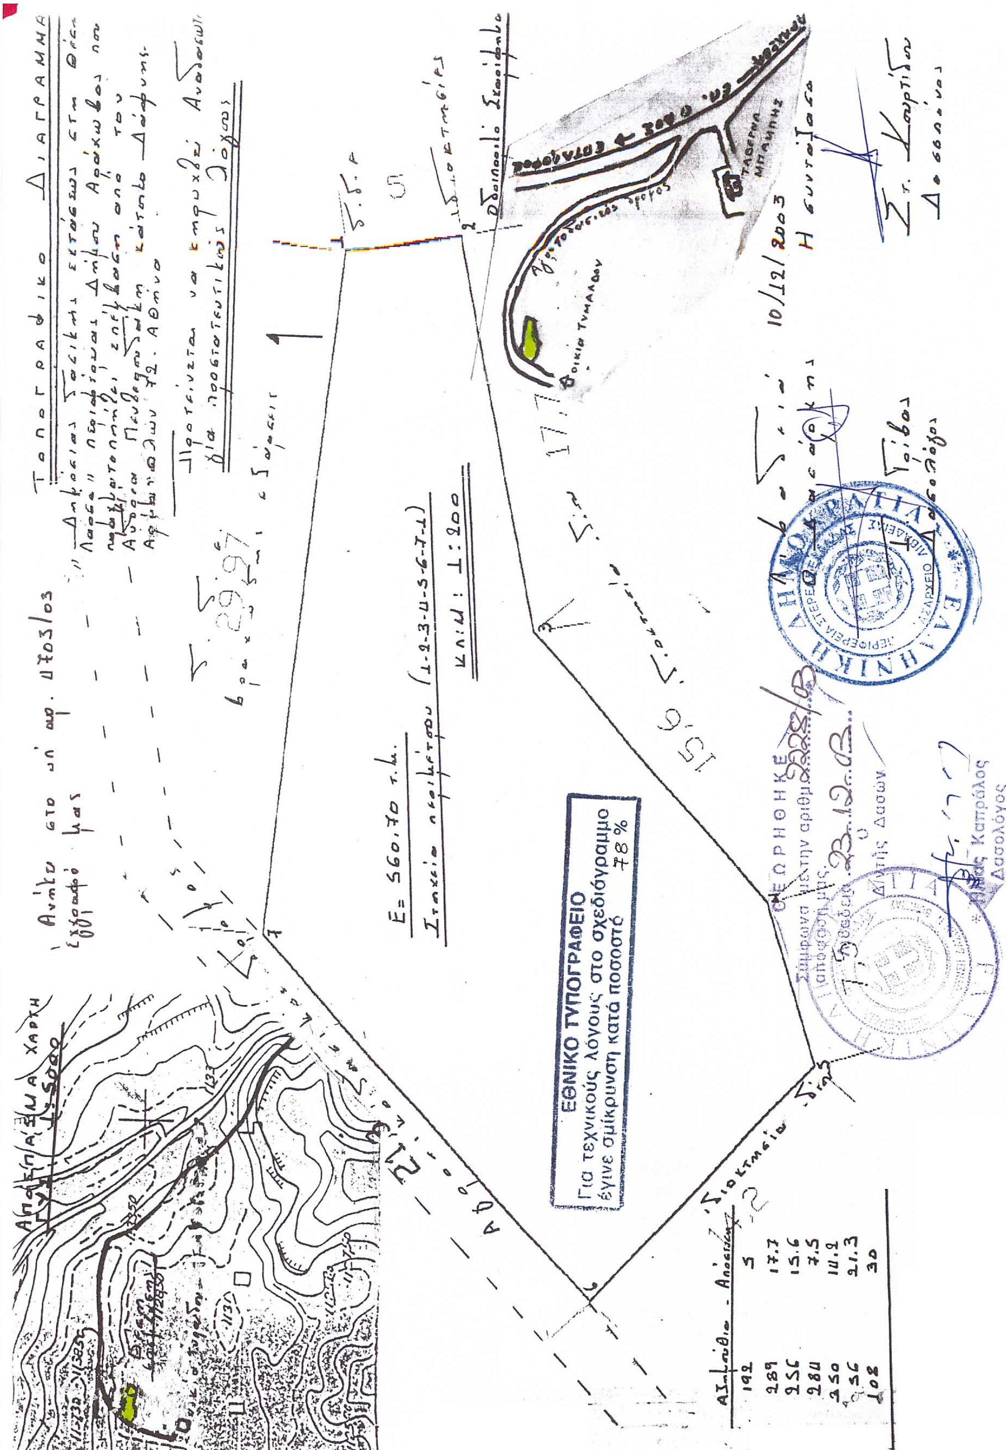

Αριθ. ΕΠΑ 533/ΟΙΚ (5)

Τροποποιήσεις ρυμοτομικού σχεδίου στο Ο.Τ.Γ203 του Δήμου Πολυγύρου Ν. Χαλκιδικής

Ο ΝΟΜΑΡΧΗΣ ΧΑΛΚΙΔΙΚΗΣ

Έχοντας υπόψη:

1. Τις διατάξεις του άρθρου 1 του Α. Ν. 314/68 «Περί παροχής εις τον Υπουργό Βορείου Ελλάδος και τους Νομάρχες αρμοδιοτήτων επί θεμάτων επεκτάσεων ή τροποποιήσεων σχεδίων πόλεων κωμών κ.λπ.» (ΦΕΚ 47 Α΄), όπως αντικαταστάθηκε με το Ν.Δ. 1018/71 (ΦΕΚ 220 Α΄) και συμπληρώθηκε με την παρ. 2 του άρθρου 33, Ν. 1337/83(ΦΕΚ 33 Α), όπως αντικαταστάθηκε με την παρ. 15 του άρθρου 8 του Ν. 1512/85 (ΦΕΚ 4 Α΄).

2. Τις διατάξεις του Π.Δ/τος 183/9-5/5.6.86 «Έγκριση τροποποιήσεων σχεδίων και καθορισμός όρων δόμησης από τους Νομάρχες» (ΦΕΚ 70 Α΄).

3. Τις διατάξεις των άρθρων 1, 3 και 70 του από 17.7.1923 Ν.Δ/τος «περί σχεδίων πόλεων κωμών κ.λπ.» (ΦΕΚ228 Α/16.8.23).

4. Τις διατάξεις του Ν. 1337/83(ΦΕΚ 33Α), όπως συμπληρώθηκε - τροποποιήθηκε με την παρ. 1 άρθρου 12 του Ν. 1647/86 (ΦΕΚ 141 Δ) και τον Ν. 1512/85(ΦΕΚ 4 Α) ειδικότερα τα άρθρα 6 και 7 αυτού.

5. Τις διατάξεις του Ν. 2508/97 (ΦΕΚ 124 Α/13.6.97) «Βιώσιμη οικιστική ανάπτυξη των πόλεων και οικισμών της χώρας.....».

6. Τις διατάξεις του Ν. 2218/94 και 2240/94 «Περί Νομ/κής Αυτοδιοίκησης».

7. Τις διατάξεις του άρθρου 29 Α του Ν. 1558/85 «Κυβέρνηση και Κυβερνητικά όργανα», το οποίο προστέθηκε με το άρθρο 27 του Ν. 2081/92.

8. Το γεγονός ότι από τις κανονιστικού περιεχομένου διατάξεις της παρούσας δεν προκαλείται δαπάνη εις βάρος του τακτικού κρατικού προϋπολογισμού, ούτε του προϋπολογισμού του οικείου ΟΤΑ.

9. Τις διατάξεις του άρθρου 10 του Ν. 3044/2002 (ΦΕΚ 197 Α/28.8.2002) το οποίο αντικαθιστά το άρθρο 29 του Ν. 2831/2000 (ΦΕΚ 140 Α΄) και αφορά την άσκηση αρμοδιοτήτων πολεοδομικού σχεδιασμού.

10. Το από 8/12/88 Π.Δ. (ΦΕΚ 147 Δ/10.3.89) που αφορά την έγκριση του ρυμοτομικού σχεδίου στην περιοχή VIE, Δήμου Πολυγύρου.

11. Την 229/2000 απόφαση του Δημοτικού Συμβουλίου Πολυγύρου.

12. Την 294/2003 απόφαση του Δημοτικού Συμβουλίου Πολυγύρου «Επικαιροποίηση της 229/2000 απόφασης του Δ.Σ.».

13. Την 9η συνεδρίαση/2ο θέμα/της 28.11.2003 γνωμοδότηση του Νομαρχιακού Συμβουλίου Χ.ΟΠ., αποφασίζουμε:

Εγκρίνουμε την τροποποίηση του εγκεκριμένου με το Π.Δ. της 8.12.88 (ΦΕΚ 147 Δ/10.3.89) ρυμοτομικού σχεδίου Δ. Πολυγύρου στο Ο.Τ.Γ. 230 σύμφωνα με την οποία:

Δημιουργείται πεζόδρομος τριών (3) μέτρων κατά μήκος του Ο.Τ.Γ. 203 και δημιουργούνται δύο οικοδομικά τετράγωνα Ο.Τ. Γ203 Α και Ο.Τ. Γ203 Β. Ο πεζόδρομος αυτός καλύπτει τον οχετό αποχέτευσης που διασχίζει το Ο.Τ. Γ203, όπως φαίνονται στο τοπογραφικό διάγραμμα κλίμακας 1:200 που έχει συνταχθεί από τον Δήμο Πολυγύρου και θεωρήθηκε από την Δ/νση Οικισμού και Χωροταξίας Ν. Α. Χαλκιδικής, η οποία συνοδεύει την παρούσα και αποτελεί αναπόσπαστο τμήμα της.

Η παρούσα και το συνόδευαν αυτή τοπογραφικό διάγραμμα να δημοσιευθούν στην Εφημερίδα της Κυβερνήσεως.

Πολύγυρος, 18 Δεκεμβρίου 2003

Ο Νομάρχης
ΑΡΓΥΡΗΣ ΛΑΦΑΖΑΝΗΣ

Το παρόν τοπογραφικό διάγραμμα συνοδεύει την υπ' αρ. ΕΠΑ 533/οικ/18.12.2003 απόφαση Νομάρχη Χαλκιδικής
Πολύγυρος 18.12.2003
Η αρμόδια υπάλληλος

ΤΟΠΟΓΡΑΦΙΚΟ ΔΙΑΓΡΑΜΜΑ
ΣΤΟΝ ΠΟΛΥΓΥΡΟ
ΕΝΤΟΣ ΣΧΕΔΙΟΥ
ΤΟΜΕΑΣ: VI/E
ΚΛΙΜΑΚΑ:1:200

ΠΙΝΑΚΑΣ ΙΔΙΟΚΤΗΤΩΝ
1. ΔΗΜΟΣ ΠΟΛΥΓΥΡΟΥ
2. Κληρ. ΝΙΚΟΛΑΟΥ ΓΕΩΡΓΙΟΥ ΓΙΑΝΝΑΚΑ
3. ΕΥΣΤΡΑΤΙΟΣ ΣΤΕΦΑΝΟΣ ΤΣΟΜΠΑΝΟΠΟΥΛΟΣ

N
ΟΧΕΤΟΣ
Γ 203 Β
1
ΔΗΜΟΣ ΠΟΛΥΓΥΡΟΥ
ΠΑΛΑΙΑ ΣΦΑΓΕΙΑ
ΠΡΟΤΕΙΝΟΜΕΝΟΣ ΠΕΖΟΔΡΟΜΟΣ
3,00
2,50
2
Γ 203 Α
3
ΔΗΜΟΤΙΚΟΣ ΔΡΟΜΟΣ
ΔΗΜΟΤΙΚΟΣ ΔΡΟΜΟΣ ΠΛΑΤΟΥΣ 10,00 μ

Τροποποίηση του Ρυμ. Σχεδίου στο Ο.Τ. Γ 203
Πολύγυρος
Συντάχθηκε

ΕΘΝΙΚΟ ΤΥΠΟΓΡΑΦΕΙΟ
Για τεχνικούς λόγους στο σχεδιάγραμμα έγινε σμίκρυνση κατά ποσοστό 44 %

ΜΑΡΙΑ Δ. ΖΕΡΒΑ
ΔΙΠΛ. ΑΡΧΙΤΕΚΤΟΝΑΣ ΜΗΧΑΝΙΚΟΣ
Π.Ε. με Δ' βαθμό

